



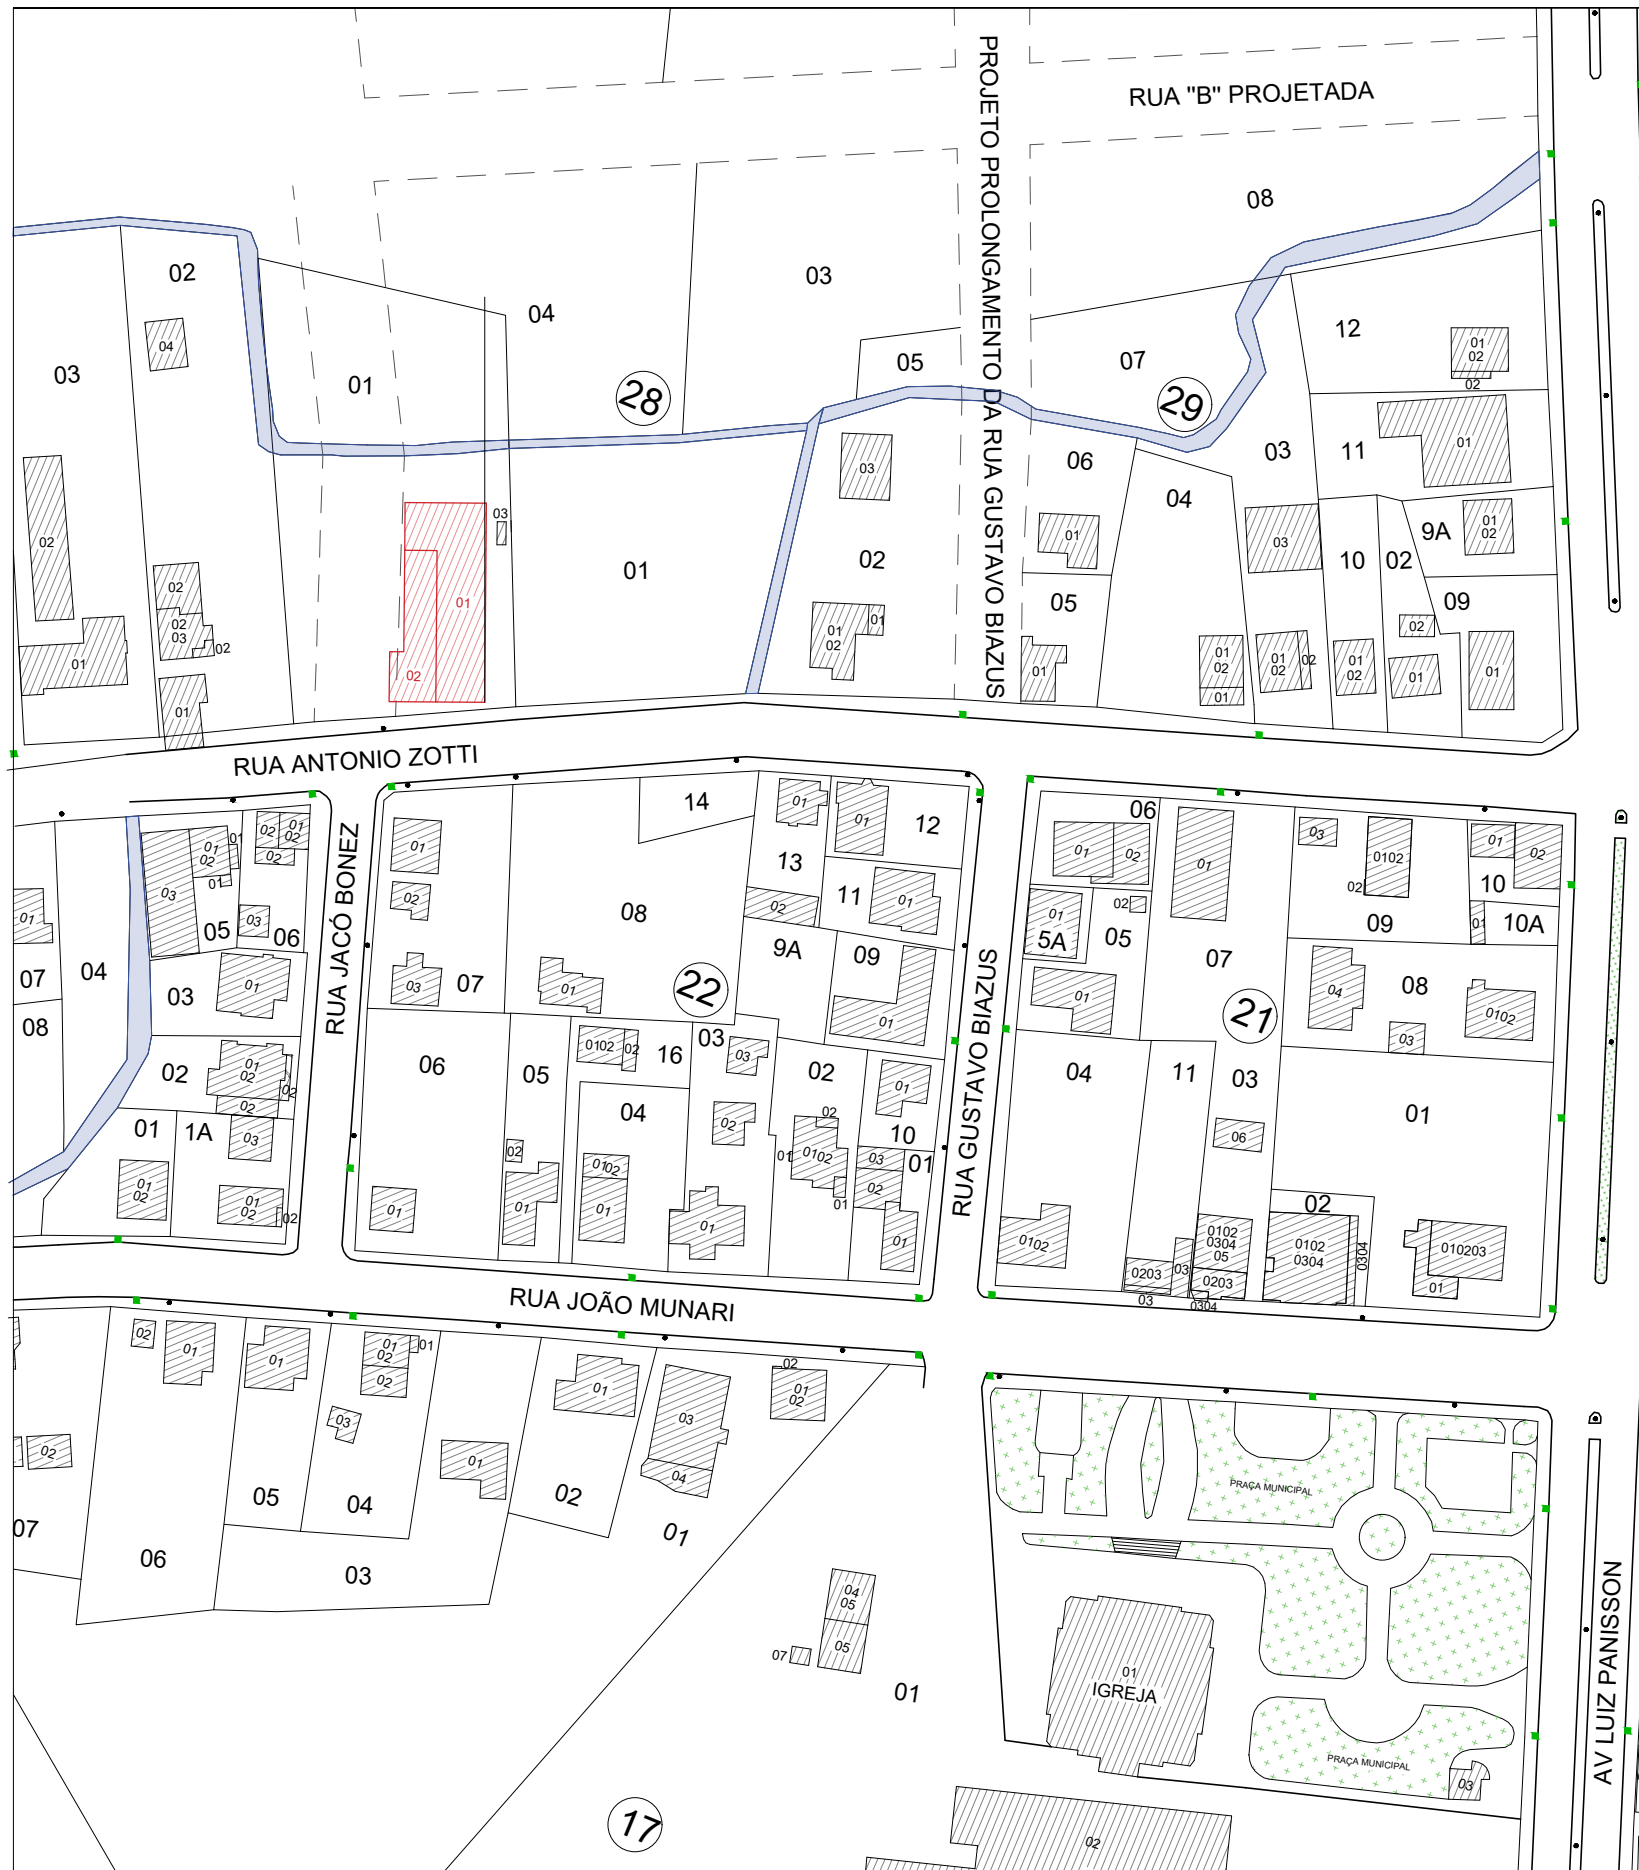

PLANTA DE SITUAÇÃO
Escala: 1/100

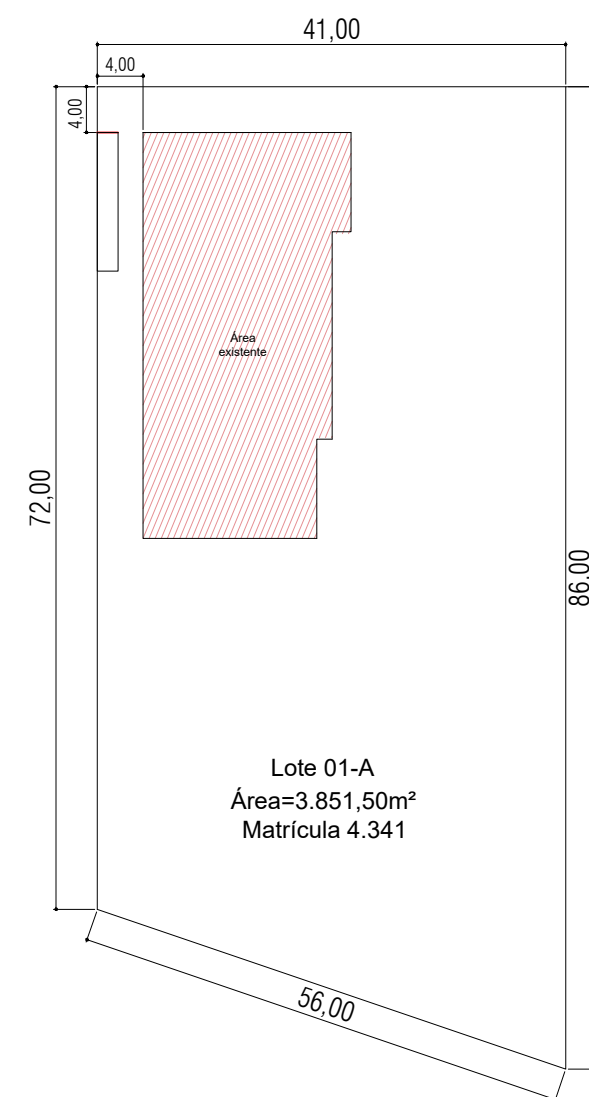

PLANTA DE LOCALIZAÇÃO
Escala: 1/75



PREFEITURA MUNICIPAL DE TUPANCI DO SUL/RS
AV. LUIZ PANISSON, 781 - CENTRO
CEP: 99878-000
(54) 3616-9242

PROJETO:		REFORMA DA UBS DE TUPANCI DO SUL	
ENDEREÇO:			
TUPANCI DO SUL/RS			
PROPRIETÁRIO:		ÁREA:	DATA:
PREFEITURA MUNICIPAL DE TUPANCI DO SUL		638,80 m²	MAR/2024
RESPONSÁVEL TÉCNICO:		ESCALA:	DESENHO:
ENGª CIVIL ALANA DOGENSKI CREA RS248165		INDICADA	ALANA
DESCRIÇÃO:		PRANCHA:	
PLANTA DE SITUAÇÃO E LOCALIZAÇÃO		01/04	