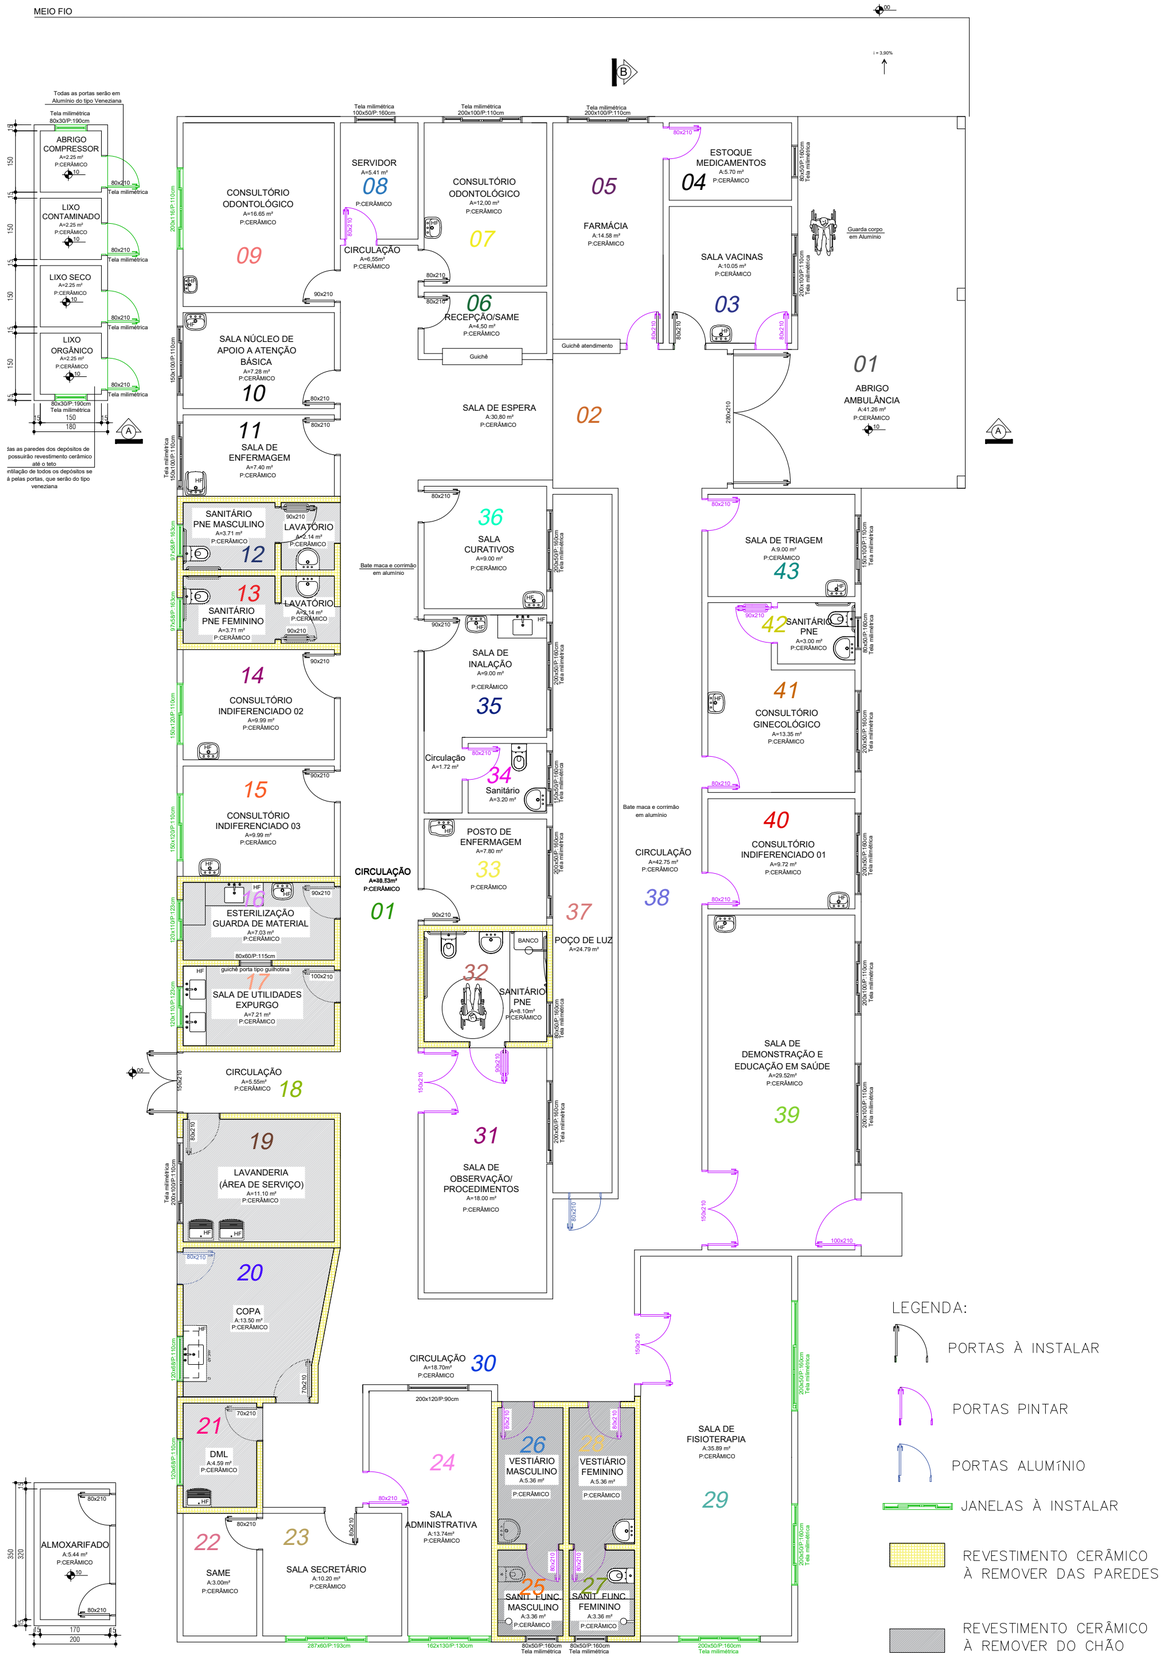

PLANTA BAIXA AMPLIAÇÃO/READEQUAÇÃO
Escala: 1/75

abrigo ambulância 01	sala de espera 02	sala de vacina 03	estoque medicamento 04	farmácia 05	recpção 06	consultório odontológico 07	servidor 08
Remoção de rodapé; Instalação de piso por cima do existente; Instalação de novo rodapé; Lixamento e correção de fissuras em paredes e teto com massa acrílica; Pintura em todas as paredes e no teto;	Remoção de rodapé; Instalação de piso por cima do existente; Instalação de novo rodapé; Lixamento e correção de fissuras em paredes e teto com massa acrílica; Pintura em todas as paredes internas e no teto;	Remoção de rodapé; Instalação de piso por cima do existente; Instalação de novo rodapé; Lixamento e correção de fissuras em paredes e teto com massa acrílica; Pintura em todas as paredes internas e no teto; Remoção de porta; Instalação de porta nova;	Remoção de rodapé; Instalação de piso por cima do existente; Instalação de novo rodapé; Lixamento e correção de fissuras em paredes e teto com massa acrílica; Pintura em todas as paredes internas e no teto; Lixamento de porta em madeira e posteriormente aplicação de tinta esmalte brilhante;	Remoção de rodapé; Instalação de piso por cima do existente; Instalação de novo rodapé; Lixamento e correção de fissuras em paredes e teto com massa acrílica; Pintura em todas as paredes internas e no teto; Lixamento de porta em madeira e posteriormente aplicação de tinta esmalte brilhante;	Remoção de rodapé; Instalação de piso por cima do existente; Instalação de novo rodapé; Lixamento e correção de fissuras em paredes e teto com massa acrílica; Pintura em todas as paredes internas e no teto; Remoção de porta; Instalação de porta nova;	Remoção de rodapé; Instalação de piso por cima do existente; Instalação de novo rodapé; Lixamento e correção de fissuras em paredes e teto com massa acrílica; Pintura em todas as paredes internas e no teto; Remoção de porta; Instalação de porta nova;	Remoção de rodapé; Instalação de piso por cima do existente; Instalação de novo rodapé; Lixamento e correção de fissuras em paredes e teto com massa acrílica; Pintura em todas as paredes internas e no teto; Remoção de porta em madeira e posteriormente aplicação de tinta esmalte brilhante;

consultório odontológico 09	sala nucleo 10	sala enfermagem 11	sanitário PNE masculino 12	sanitário PNE feminino 13	consultório indiferenciado 02 14	consultório indiferenciado 03 15	esterialização guarda de materiais 16
Remoção de rodapé; Instalação de piso por cima do existente; Instalação de novo rodapé; Lixamento e correção de fissuras em paredes e teto com massa acrílica; Pintura em todas as paredes internas e no teto; Remoção de porta; Instalação de porta nova;	Remoção de rodapé; Instalação de piso por cima do existente; Instalação de novo rodapé; Lixamento e correção de fissuras em paredes e teto com massa acrílica; Pintura em todas as paredes internas e no teto; Remoção de porta; Instalação de porta nova;	Remoção de rodapé; Instalação de piso por cima do existente; Instalação de novo rodapé; Lixamento e correção de fissuras em paredes e teto com massa acrílica; Pintura em todas as paredes internas e no teto; Remoção de porta; Instalação de porta nova;	Remoção de revestimento cerâmico das paredes; Remoção de revestimento cerâmico do chão; Remoção de rodapé; Instalação de piso parede; Instalação de piso chão; Instalação de novo rodapé; Lixamento e correção de fissuras em paredes e teto com massa acrílica; Pintura em todas as paredes internas e no teto; Remoção de porta; Instalação de porta nova; Remoção de janela; Instalação de nova janela;	Remoção de revestimento cerâmico das paredes; Remoção de revestimento cerâmico do chão; Remoção de rodapé; Instalação de pisoparede; Instalação de piso chão; Instalação de novo rodapé; Lixamento e correção de fissuras em paredes e teto com massa acrílica; Pintura em todas as paredes internas e no teto; Remoção de porta; Instalação de porta nova; Remoção de janela; Instalação de nova janela;	Remoção de rodapé; Instalação de piso por cima do existente; Instalação de novo rodapé; Lixamento e correção de fissuras em paredes e teto com massa acrílica; Pintura em todas as paredes internas e no teto; Remoção de porta; Instalação de porta nova;	Remoção de rodapé; Instalação de piso por cima do existente; Instalação de novo rodapé; Lixamento e correção de fissuras em paredes e teto com massa acrílica; Pintura em todas as paredes internas e no teto; Remoção de porta; Instalação de porta nova; Remoção de janela; Instalação de nova janela;	Remoção de revestimento cerâmico das paredes; Remoção de revestimento cerâmico do chão; Remoção de rodapé; Instalação de pisoparede; Instalação de piso chão; Instalação de novo rodapé; Lixamento e correção de fissuras em paredes e teto com massa acrílica; Pintura em todas as paredes internas e no teto; Remoção de porta; Instalação de porta nova; Remoção de janela; Instalação de nova janela;

sala de utilidades expurgo 17	circulação 18	lavanderia 19	copa 20	dml 21	same 22	sala secretário 23	sala administrativa 24
Remoção de revestimento cerâmico das paredes; Remoção de revestimento cerâmico do chão; Remoção de rodapé; Instalação de pisoparede; Instalação de piso chão; Instalação de novo rodapé; Lixamento e correção de fissuras em paredes e teto com massa acrílica; Pintura em todas as paredes internas e no teto; Remoção de porta; Instalação de porta nova; Remoção de janela; Instalação de nova janela;	Remoção de rodapé; Instalação de piso por cima do existente; Instalação de novo rodapé; Lixamento e correção de fissuras em paredes e teto com massa acrílica; Pintura em todas as paredes internas e no teto;	Remoção de revestimento cerâmico das paredes; Remoção de revestimento cerâmico do chão; Remoção de rodapé; Instalação de piso parede; Instalação de piso chão; Instalação de novo rodapé; Lixamento e correção de fissuras em paredes e teto com massa acrílica; Pintura em todas as paredes internas e no teto; Remoção de porta; Instalação de porta nova;	Remoção de revestimento cerâmico das paredes; Remoção de revestimento cerâmico do chão; Remoção de rodapé; Instalação de piso parede; Instalação de piso chão; Instalação de novo rodapé; Lixamento e correção de fissuras em paredes e teto com massa acrílica; Pintura em todas as paredes internas e no teto; Remoção de porta externa; Instalação de porta nova em alumínio; Lixamento de porta em madeira e posteriormente aplicação de tinta esmalte brilhante; Remoção de janela; Instalação de nova janela;	Remoção de revestimento cerâmico das paredes; Remoção de revestimento cerâmico do chão; Remoção de rodapé; Instalação de piso parede; Instalação de piso chão; Instalação de novo rodapé; Lixamento e correção de fissuras em paredes e teto com massa acrílica; Pintura em todas as paredes internas e no teto; Remoção de porta ; Instalação de porta nova; Remoção de janela; Instalação de nova janela;	Remoção de rodapé; Instalação de piso por cima do existente; Instalação de novo rodapé; Lixamento e correção de fissuras em paredes e teto com massa acrílica; Pintura em todas as paredes internas e no teto; Remoção de porta ; Instalação de porta nova;	Remoção de rodapé; Instalação de piso por cima do existente; Instalação de novo rodapé; Lixamento e correção de fissuras em paredes e teto com massa acrílica; Pintura em todas as paredes internas e no teto; Remoção de porta ; Instalação de porta nova; Remoção de janela; Instalação de nova janela;	Remoção de rodapé; Instalação de piso por cima do existente; Instalação de novo rodapé; Lixamento e correção de fissuras em paredes e teto com massa acrílica; Pintura em todas as paredes internas e no teto; Lixamento de porta em madeira e posteriormente aplicação de tinta esmalte brilhante; Remoção de janela; Instalação de nova janela;

sanitário masculino 25	vestiário masculino 26	sanitário masculino 27	sanitário masculino 28	sala fisioterapia 29	circulação 30	sala observação 31	sanitário PNE 32
Remoção de revestimento cerâmico das paredes; Remoção de revestimento cerâmico do chão; Remoção de rodapé; Instalação de piso parede; Instalação de piso chão; Instalação de novo rodapé; Lixamento e correção de fissuras em paredes e teto com massa acrílica; Pintura em todas as paredes internas e no teto; Lixamento de porta em madeira e posteriormente aplicação de tinta esmalte brilhante;	Remoção de revestimento cerâmico das paredes; Remoção de revestimento cerâmico do chão; Remoção de rodapé; Instalação de piso parede; Instalação de piso chão; Instalação de novo rodapé; Lixamento e correção de fissuras em paredes e teto com massa acrílica; Pintura em todas as paredes internas e no teto; Lixamento de porta em madeira e posteriormente aplicação de tinta esmalte brilhante;	Remoção de revestimento cerâmico das paredes; Remoção de revestimento cerâmico do chão; Remoção de rodapé; Instalação de piso parede; Instalação de piso chão; Instalação de novo rodapé; Lixamento e correção de fissuras em paredes e teto com massa acrílica; Pintura em todas as paredes internas e no teto; Lixamento de porta em madeira e posteriormente aplicação de tinta esmalte brilhante;	Remoção de revestimento cerâmico das paredes; Remoção de revestimento cerâmico do chão; Remoção de rodapé; Instalação de piso parede; Instalação de piso chão; Instalação de novo rodapé; Lixamento e correção de fissuras em paredes e teto com massa acrílica; Pintura em todas as paredes internas e no teto; Lixamento de porta em madeira e posteriormente aplicação de tinta esmalte brilhante;	Remoção de rodapé; Instalação de piso por cima do existente; Instalação de novo rodapé; Lixamento e correção de fissuras em paredes e teto com massa acrílica; Pintura em todas as paredes internas e no teto; Remoção de janela; Instalação de nova janela; Lixamento de porta em madeira e posteriormente aplicação de tinta esmalte brilhante;	Remoção de rodapé; Instalação de piso por cima do existente; Instalação de novo rodapé; Lixamento e correção de fissuras em paredes e teto com massa acrílica; Pintura em todas as paredes internas e no teto;	Remoção de rodapé; Instalação de piso por cima do existente; Instalação de novo rodapé; Lixamento e correção de fissuras em paredes e teto com massa acrílica; Pintura em todas as paredes internas e no teto; Lixamento de porta em madeira e posteriormente aplicação de tinta esmalte brilhante;	Remoção de rodapé; Remoção de cerâmica parede; Instalação de cerâmica parede; Instalação de piso por cima do existente; Instalação de novo rodapé; Lixamento e correção de fissuras no teto com massa acrílica; Pintura no teto; Lixamento de porta em madeira e posteriormente aplicação de tinta esmalte brilhante;

posto enfermagem 33	sanitário 34	sala inalação 35	sala curativo 36	poço de luz 37	circulação 38	sala demostração 39	consultório indiferenciado 40
Remoção de rodapé; Instalação de piso por cima do existente; Instalação de novo rodapé; Lixamento e correção de fissuras em paredes e teto com massa acrílica; Pintura em todas as paredes internas e no teto; Remoção de porta; Instalação de porta nova;	Remoção de rodapé; Instalação de piso por cima do existente; Instalação de novo rodapé; Lixamento e correção de fissuras no teto com massa acrílica; Pintura no teto; Lixamento de porta em madeira e posteriormente aplicação de tinta esmalte brilhante;	Remoção de rodapé; Instalação de piso por cima do existente; Instalação de novo rodapé; Lixamento e correção de fissuras em paredes e teto com massa acrílica; Pintura no teto; Remoção de porta; Instalação de porta nova;	Remoção de rodapé; Instalação de piso por cima do existente; Instalação de novo rodapé; Lixamento e correção de fissuras em paredes e teto com massa acrílica; Remoção de porta; Instalação de porta nova;	Lixamento e correção de fissuras em paredes com massa acrílica; Remoção de porta; Instalação de porta nova de alumínio;	Remoção de rodapé; Instalação de piso por cima do existente; Instalação de novo rodapé; Lixamento e correção de fissuras em paredes e teto com massa acrílica;	Remoção de rodapé; Instalação de piso por cima do existente; Instalação de novo rodapé; Lixamento e correção de fissuras nas paredes e no teto com massa acrílica; Pintura nas paredes e no teto; Lixamento de porta em madeira e posteriormente aplicação de tinta esmalte brilhante;	Remoção de rodapé; Instalação de piso por cima do existente; Instalação de novo rodapé; Lixamento e correção de fissuras nas paredes e no teto com massa acrílica; Pintura nas paredes e no teto; Lixamento de porta em madeira e posteriormente aplicação de tinta esmalte brilhante;

consultório ginecológico 41	sanitário PNE 42	sala de triagem 43
Remoção de rodapé; Instalação de piso por cima do existente; Instalação de novo rodapé; Lixamento e correção de fissuras nas paredes e no teto com massa acrílica; Pintura nas paredes e no teto; Lixamento de porta em madeira e posteriormente aplicação de tinta esmalte brilhante;	Remoção de rodapé; Instalação de piso por cima do existente; Instalação de novo rodapé; Lixamento e correção de fissuras nas paredes e no teto com massa acrílica; Pintura nas paredes e no teto; Lixamento de porta em madeira e posteriormente aplicação de tinta esmalte brilhante;	Remoção de rodapé; Instalação de piso por cima do existente; Instalação de novo rodapé; Lixamento e correção de fissuras nas paredes e no teto com massa acrílica; Pintura nas paredes e no teto; Lixamento de porta em madeira e posteriormente aplicação de tinta esmalte brilhante;

Documento assinado digitalmente
ALANA DOGENSKI
Data: 19/03/2024 15:57:45-0300
Verifique em https://validar.iti.gov.br

PREFEITURA MUNICIPAL DE TUPANCI DO SUL/RS
AV. LUIZ PANISSON, 781 - CENTRO
CEP: 99878-000
(54) 3616-9242

PROJETO: REFORMA DA UBS DE TUPANCI DO SUL
ENDEREÇO: TUPANCI DO SUL/RS
PROPRIETÁRIO: PREFEITURA MUNICIPAL DE TUPANCI DO SUL
ÁREA: 638,80 m²
DATA: MAR/2024
ESCALA: INDICADA
DESENHO: ALANA
RESPONSÁVEL TÉCNICO: ENGª CIVIL ALANA DOGENSKI CREA RS248165
PRANCHA: 03/04
DESCRIÇÃO: PLANTA BAIXA - REFROMA