


Drenagem pluvial

	Boca de Lobo	Tubo concreto simples (m)	Tubo concreto armado (m)
Avenida Luis Panisson	6 unid	103,00	36,00

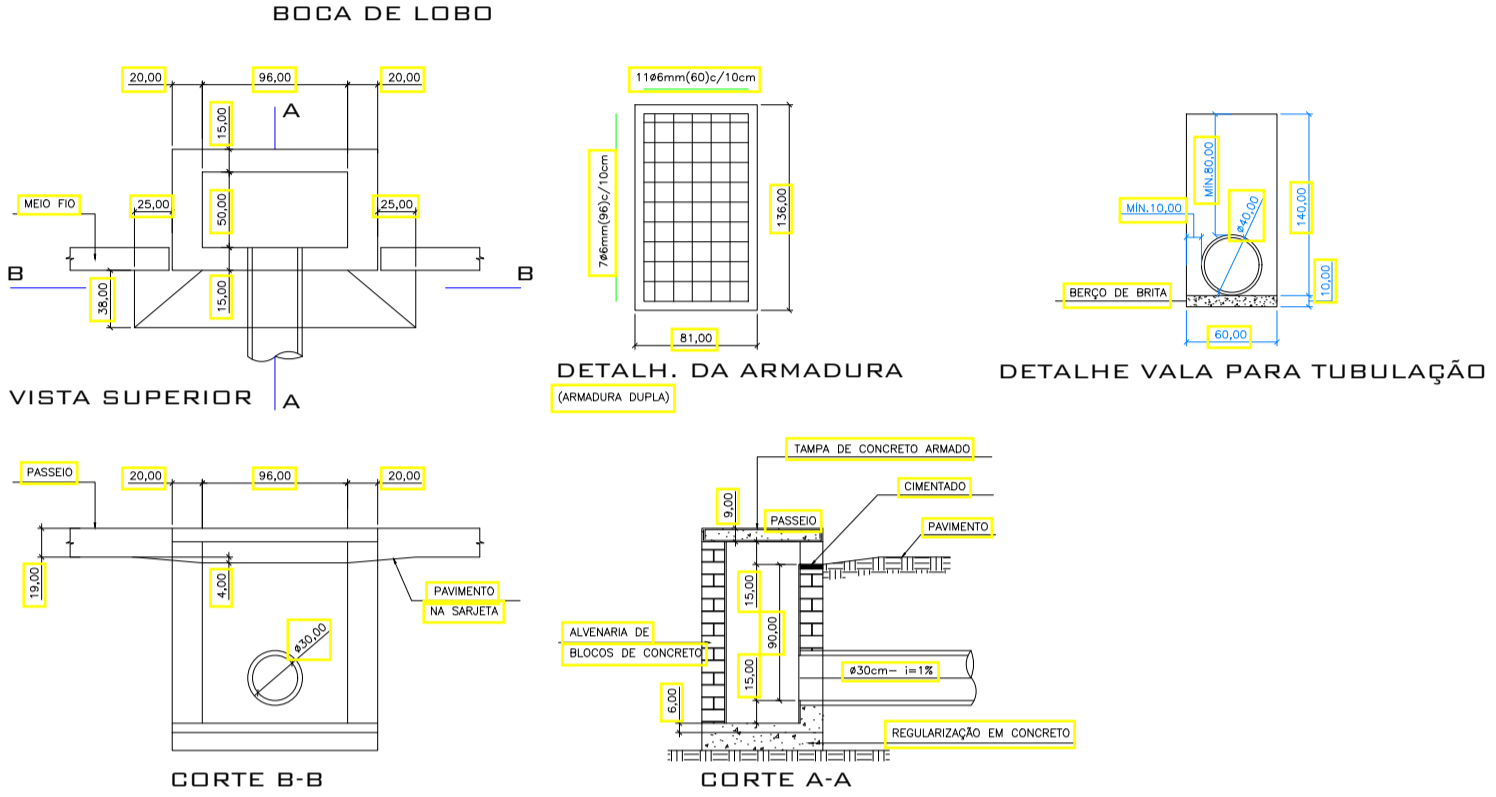

Levantamento Planialtimétrico e Pluvial

Escala: 1/500

CONTEÚDO -
LEVANTAMENTO PLANIALTIMÉTRICO - DRENAGEM PLUVIAL

PROPRIETÁRIO -
PREFEITURA MUNICIPAL DE TUPANCI DO SUL - RS

ENDEREÇO OBRA -
AVENIDA LUIS PANISSON
TUPANCI DO SUL - RS

PROJETO - CAPEAMENTO ASFÁLTICO EM DBUQ	ÁREA - xxx,xxm²	ÁREA TOTAL - 2.629,00m²
--	---------------------------	-----------------------------------

PREFEITURA MUNICIPAL DE TUPANCI DO SUL
RUA JOSÉ BONIFÁCIO, 340 - MAXIMILIANO DE ALMEIDA - RS - CEP 99890-000 - FONE (54) 3397 1166 - 3397 1133

PROJETO

THIAGO DE SOUZA ARQ. CAU A35799-5 ADRIANA SCHENATTO PEDDI ENG. CIVIL CREA 91580-D

PROPRIETÁRIO
PREFEITURA MUNICIPAL TUPANCI DO SUL

OBS.:

DATA - 02/06/2022	VISTO -	ESCALA -	NÚMERO - A-02
DESENHO - THIAGO DE SOUZA		INDICADA	