
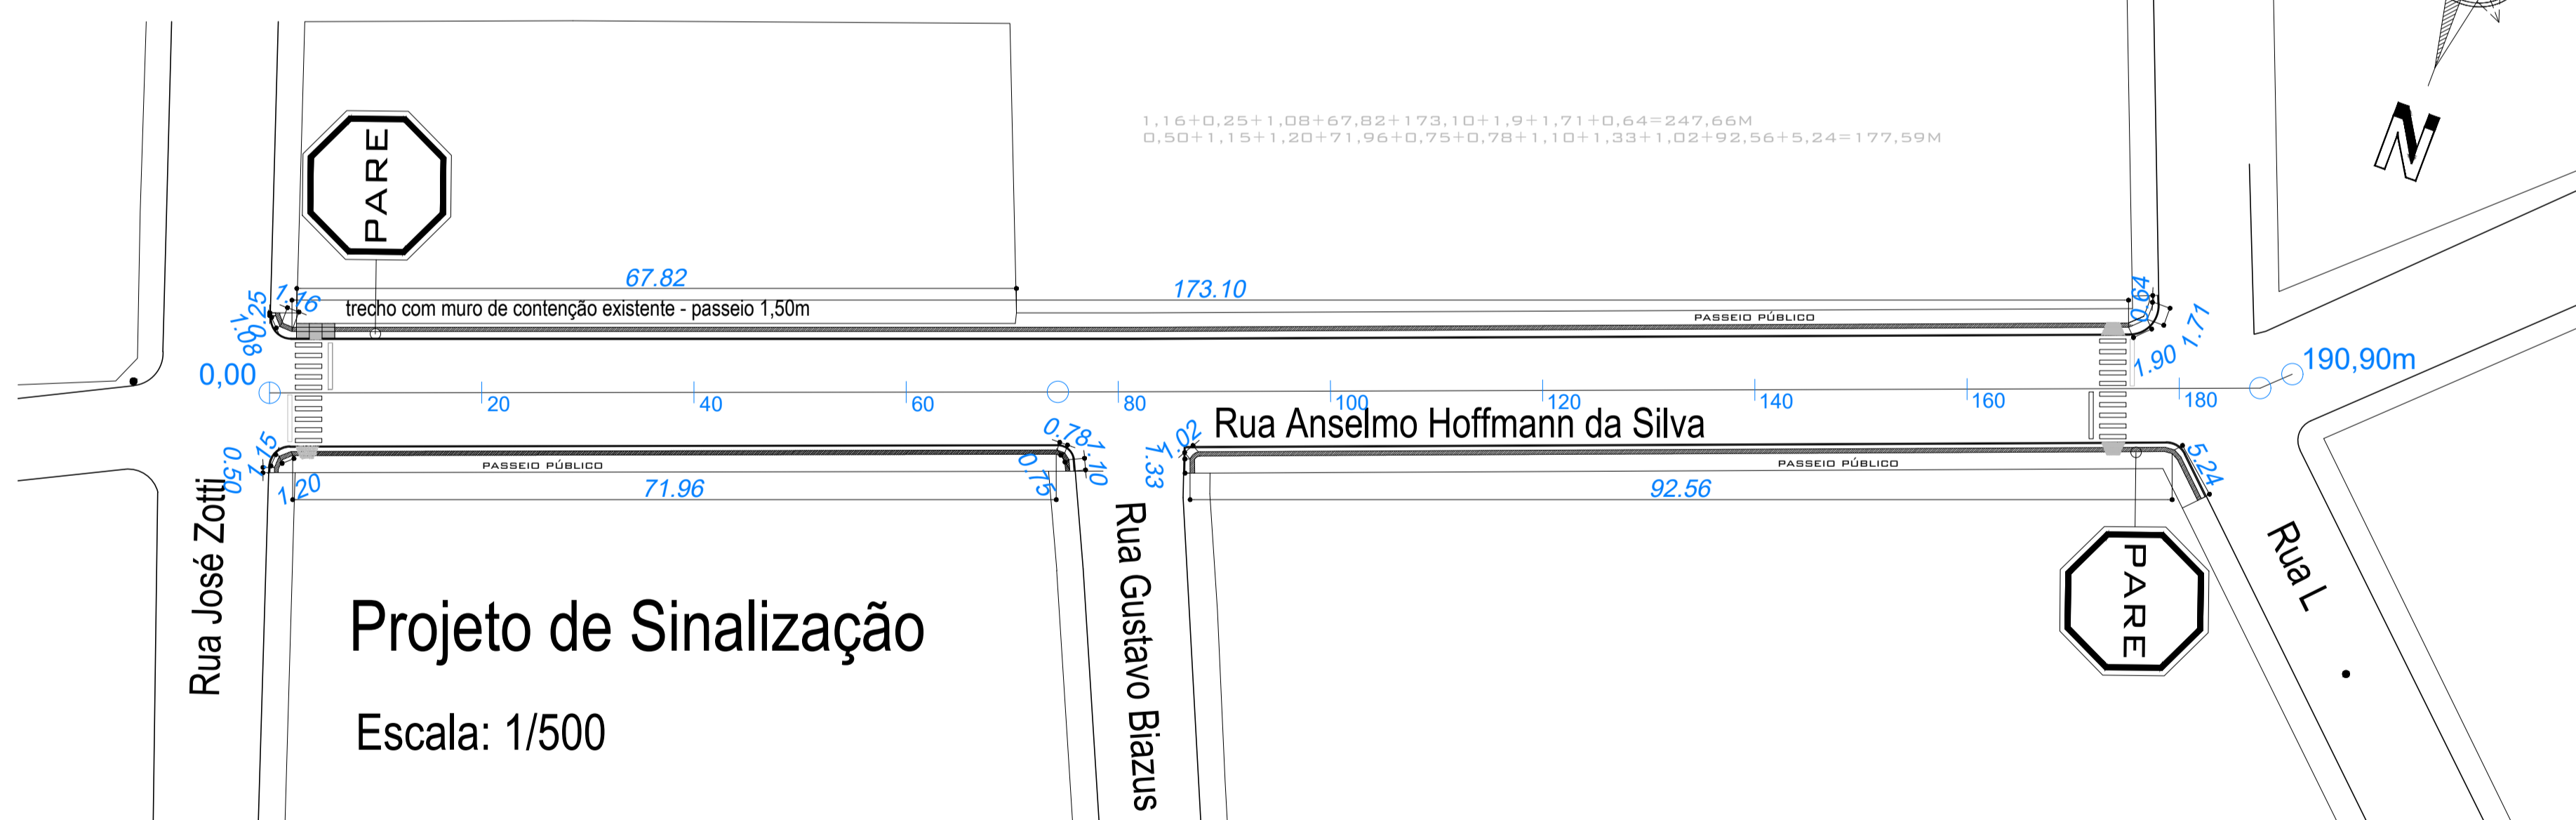



Levantamento Planialtimétrico - capeamento

Escala: 1/500

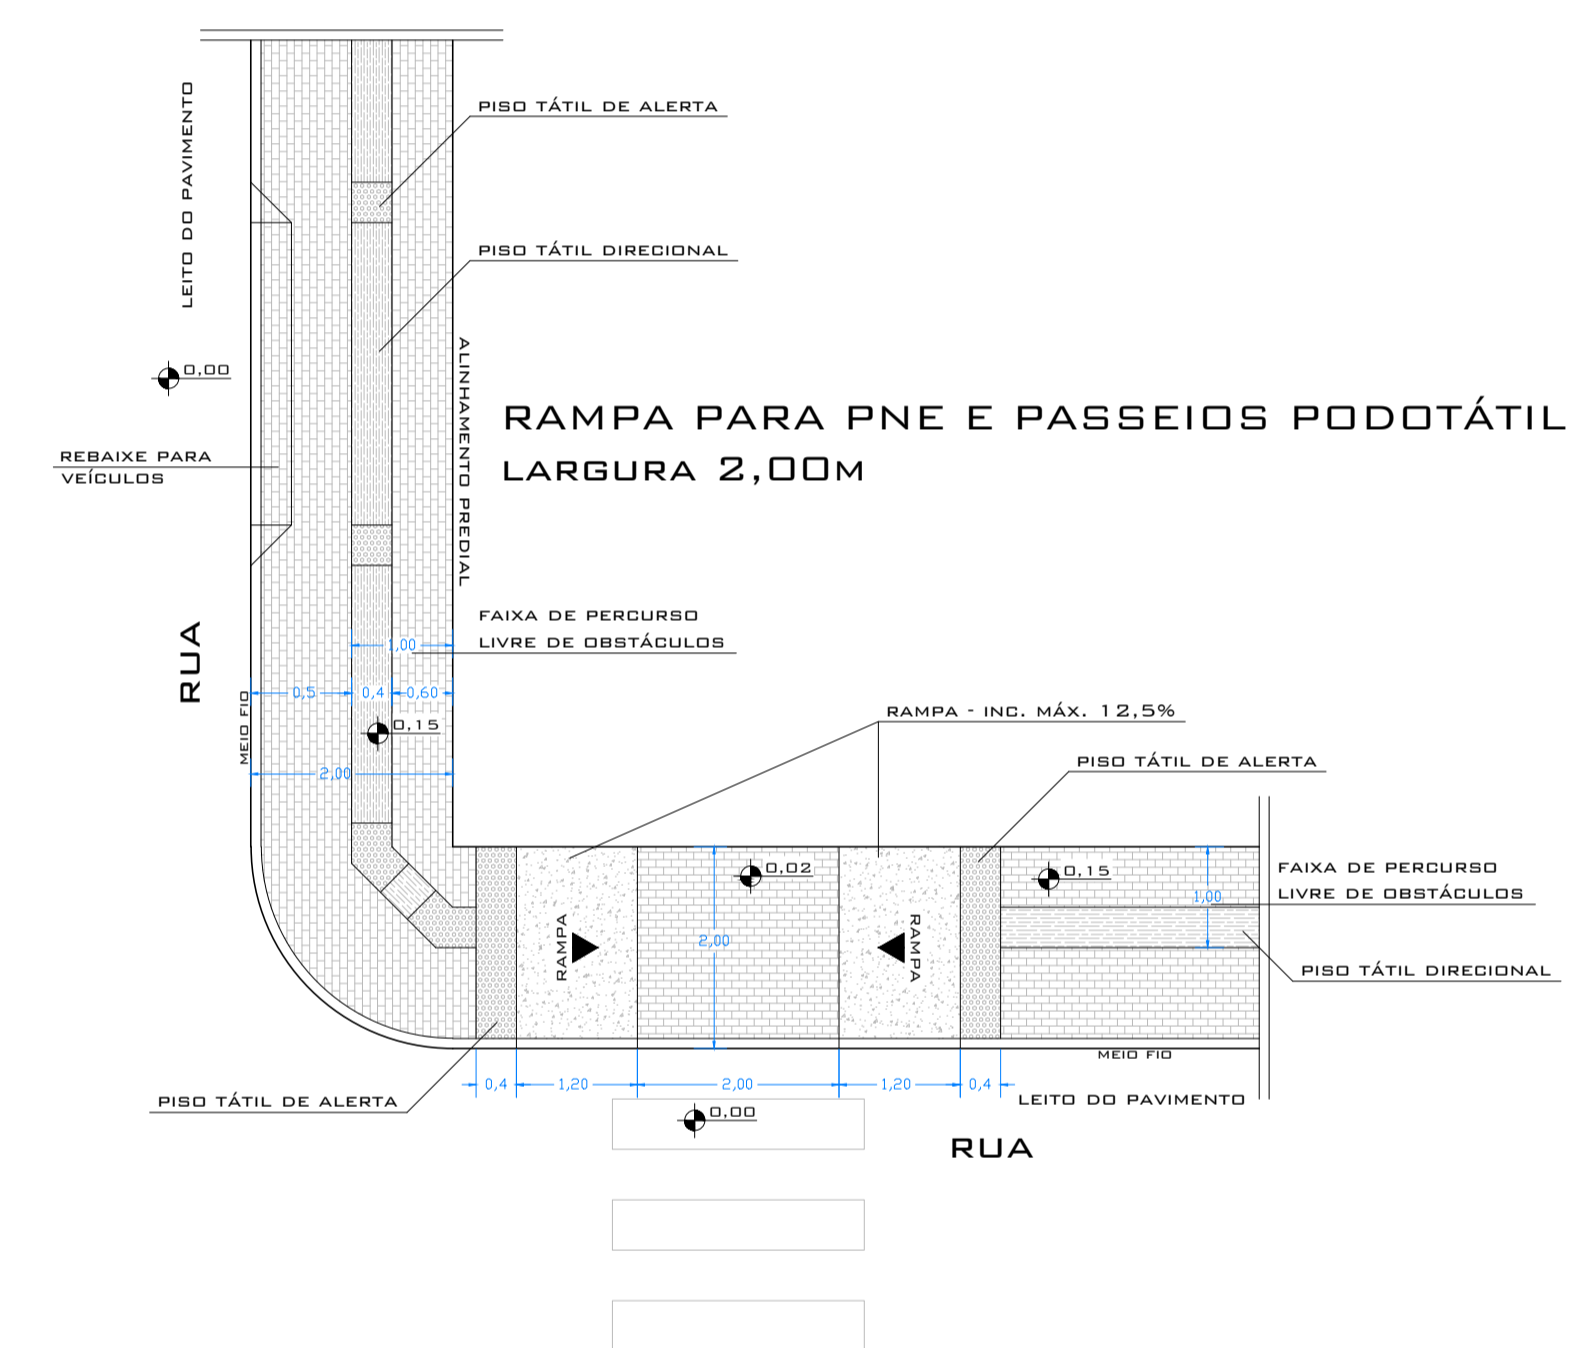

Projeto de Sinalização

Escala: 1/500

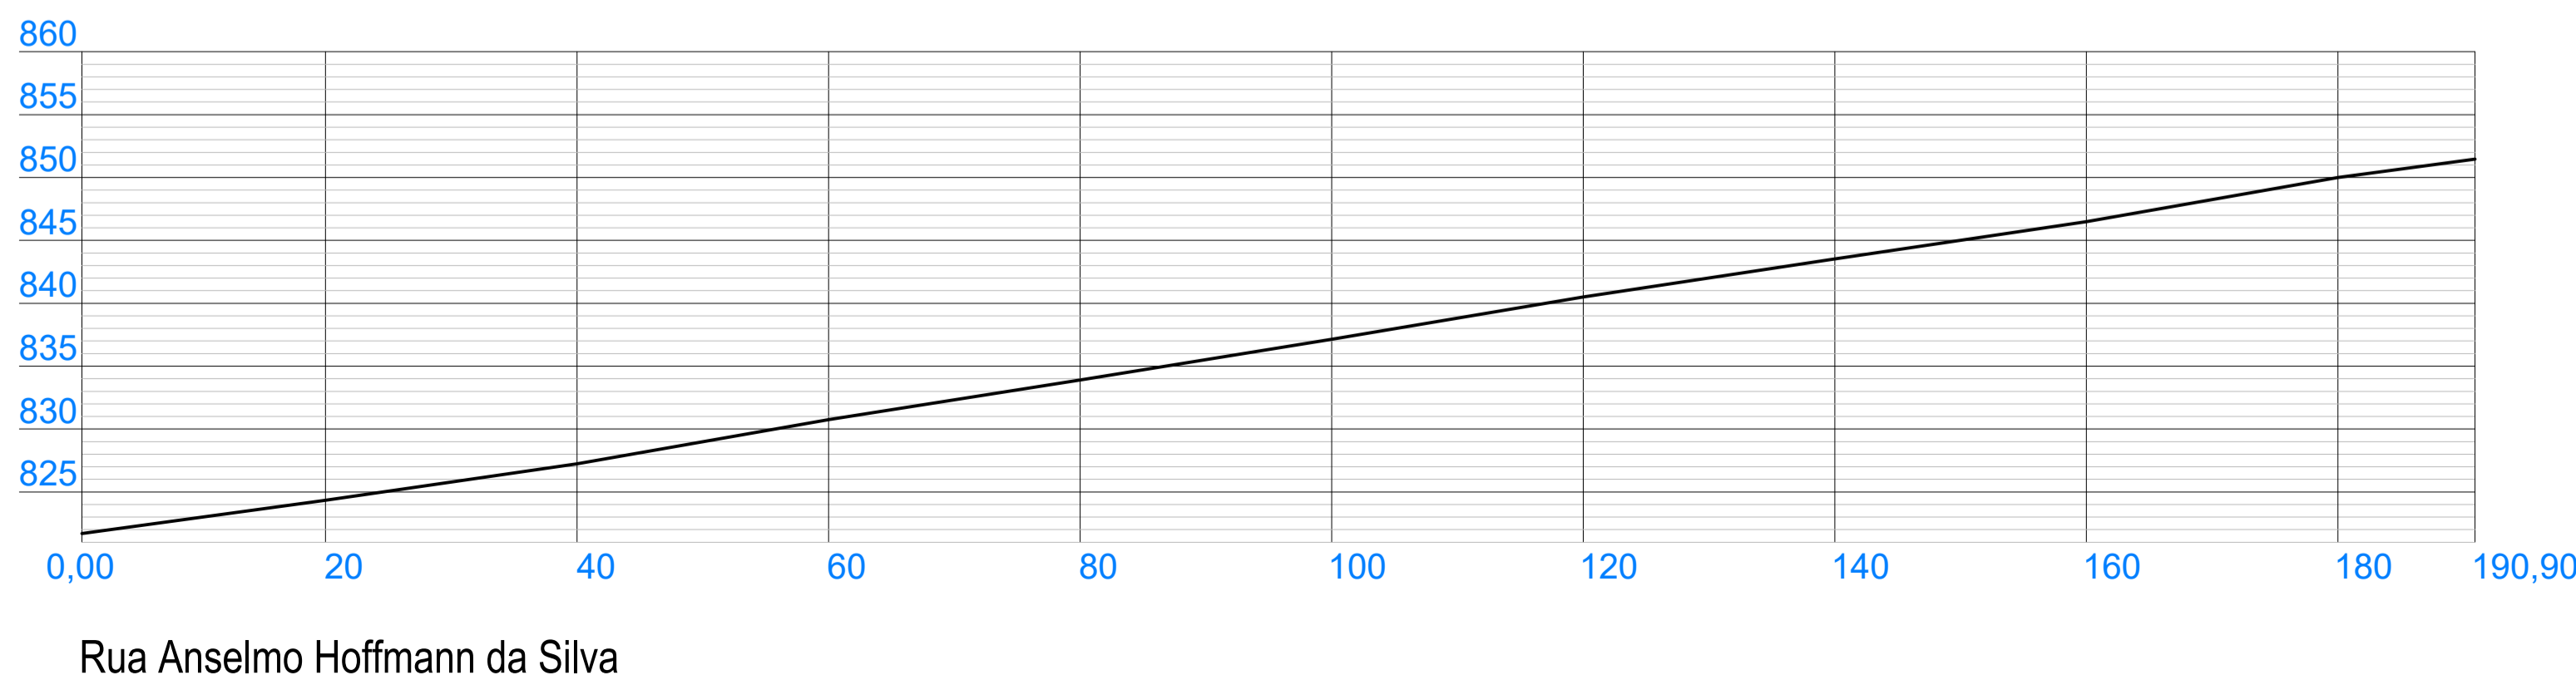

CONTEÚDO - PLANIALTIMÉTRICO			
PROPRIETÁRIO - PREFEITURA MUNICIPAL DE TUPANCI DO SUL - RS			
ENDEREÇO OBRA - RUA ANSELMO HOFFMANN DA SILVA TUPANCI DO SUL - RS			
PROJETO - CAPEAMENTO ASFÁLTICO EM OBUQ	ÁREA - XXX,XXM ²	ÁREA TOTAL - 2.012,00M ²	
PREFEITURA MUNICIPAL DE TUPANCI DO SUL			
RUA JOSÉ BONIFÁCIO, 340 - MAXIMILIANO DE ALMEIDA - RS - CEP 99890-000 - FONE (54) 3397 1166 - 3397 1133			
PROJETO			
THIAGO DE SOUZA ARQ. CAU A35799-5		ADRIANA SCHENATTO PEDDI ENG. CIVIL CREA 91580-D	
PROPRIETÁRIO PREFEITURA MUNICIPAL TUPANCI DO SUL			
OBS.:			
DATA - 02/06/2022	VISTO -	ESCALA -	NÚMERO - A-02
DESENHO - THIAGO DE SOUZA		INDICADA	